




# 建设工程规划批前公示

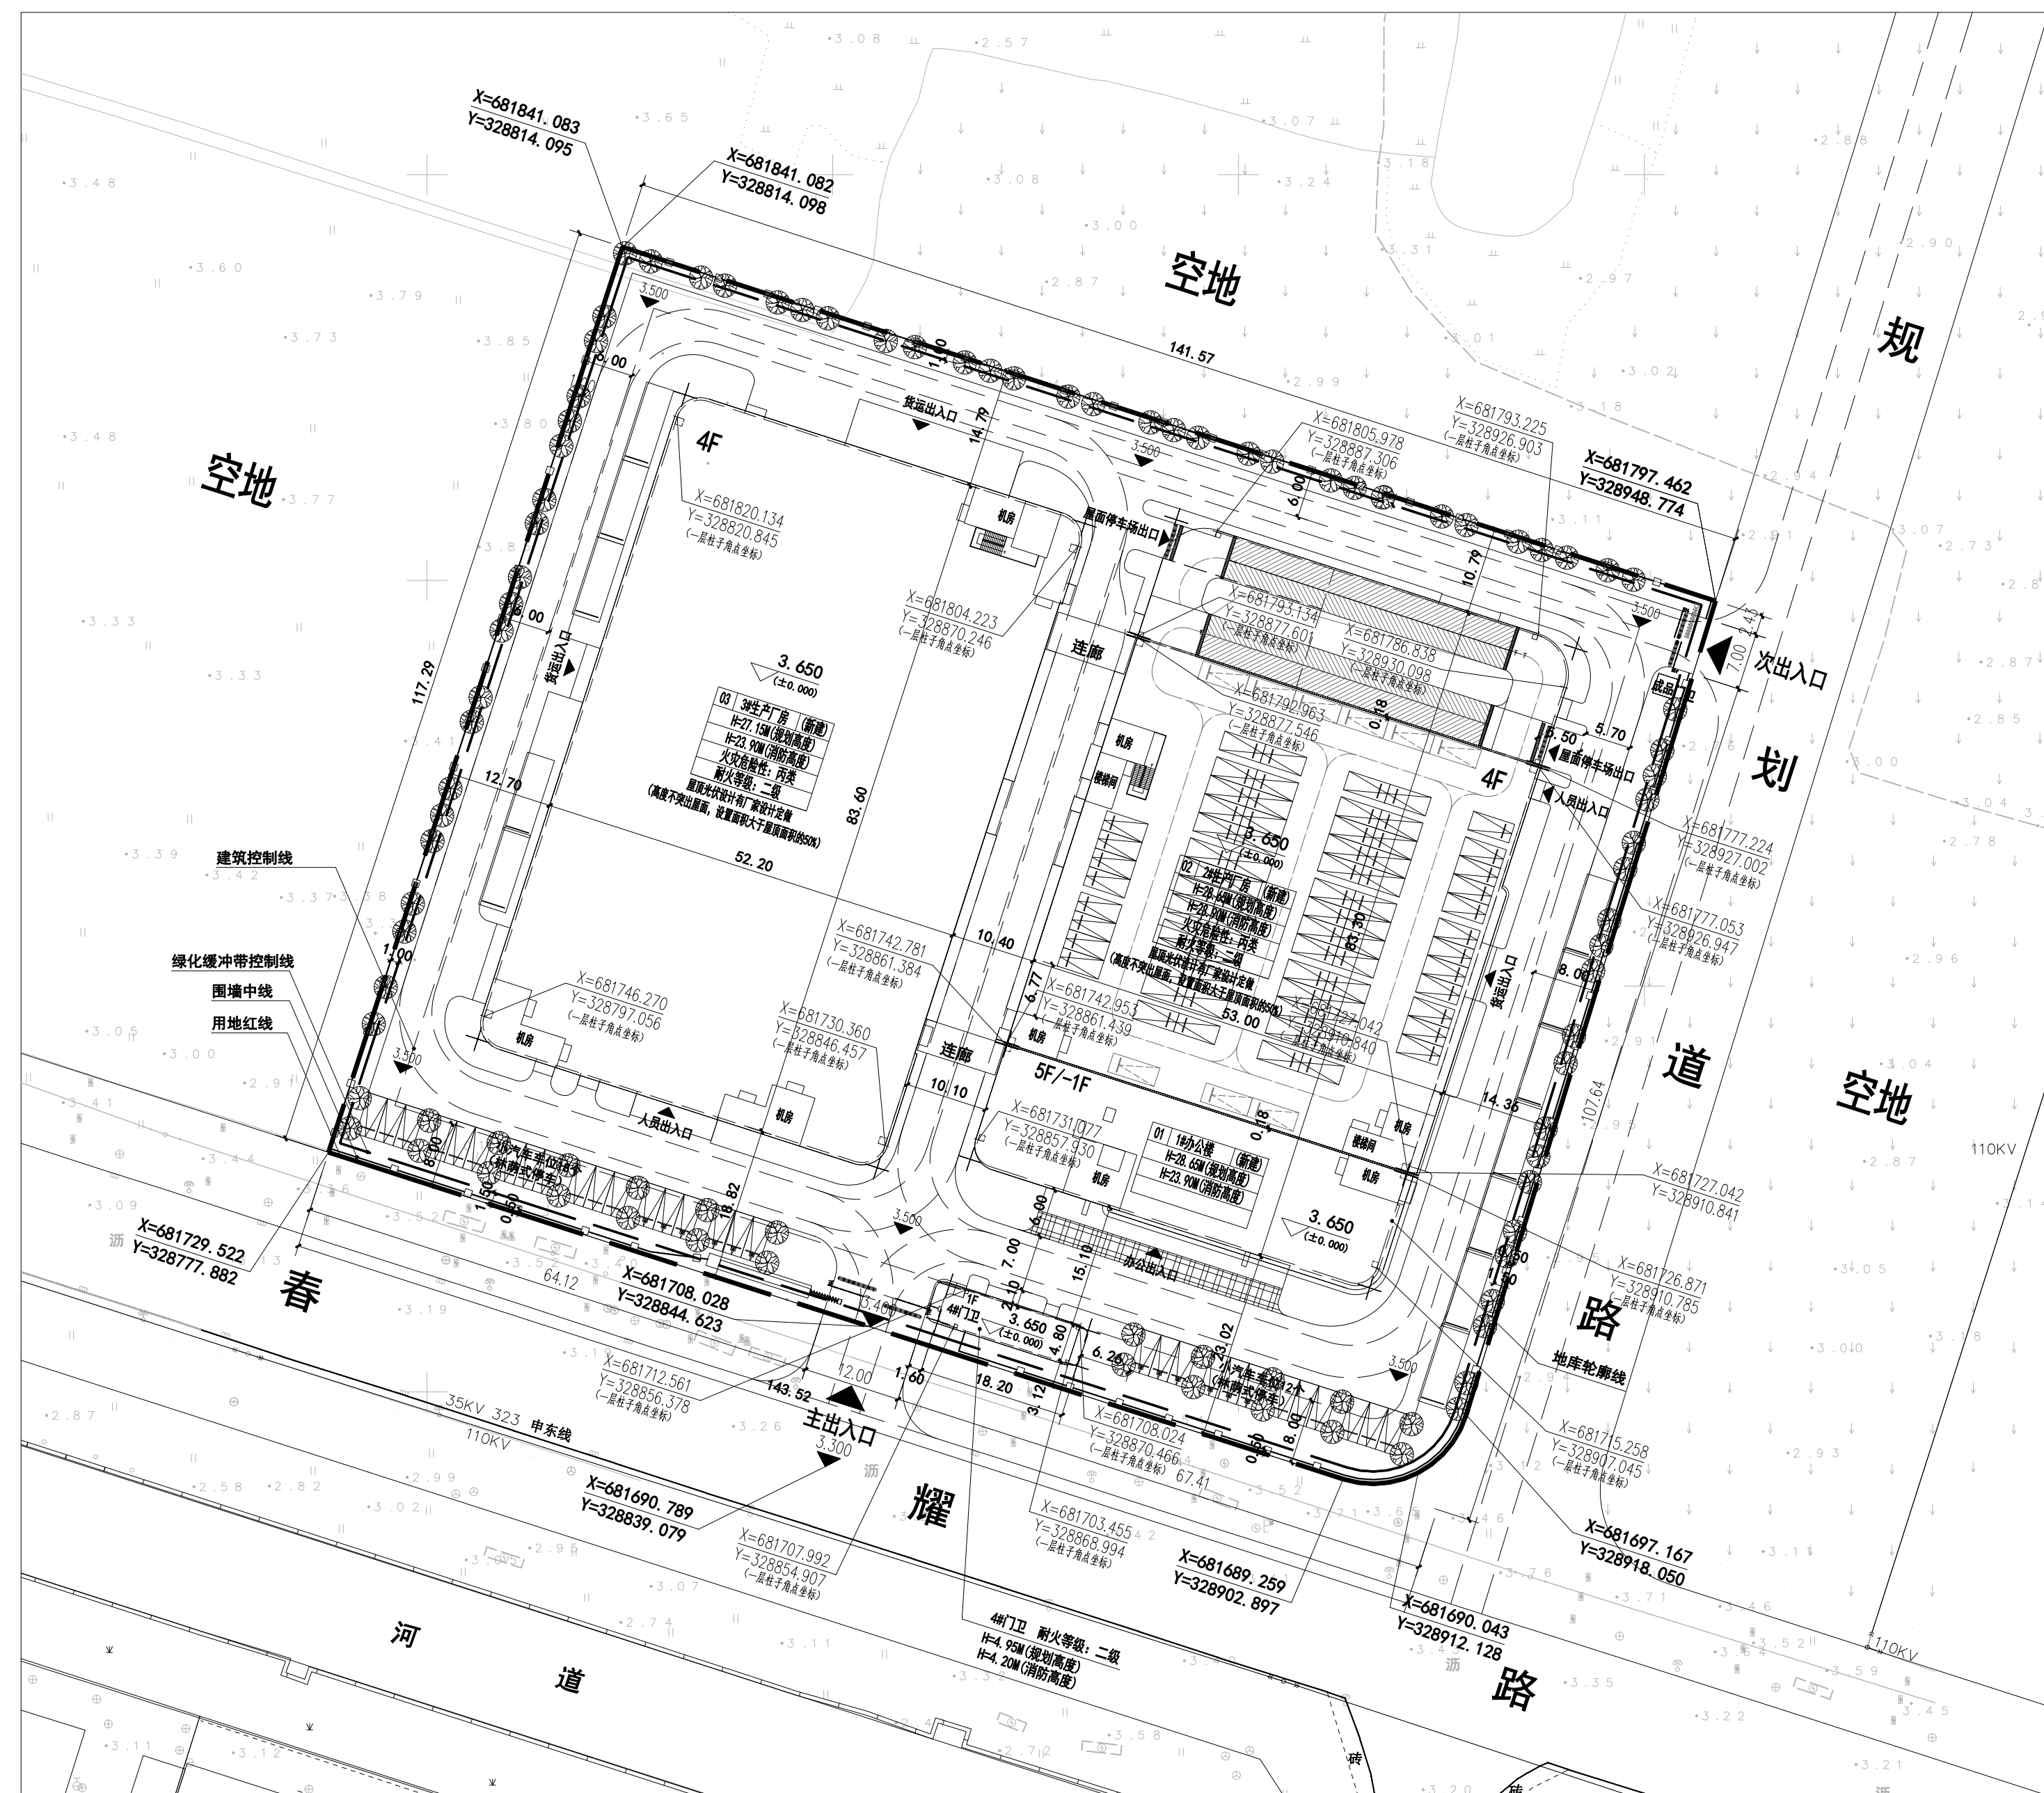


总平面图

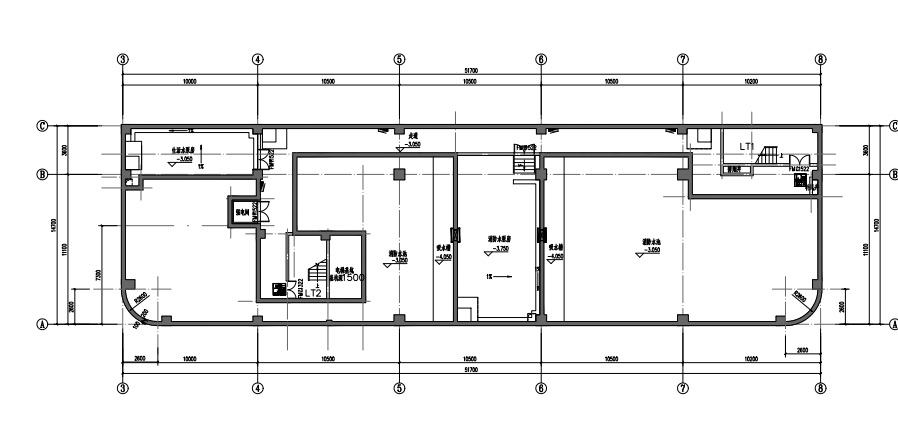


1#办公楼 地下一层平面图

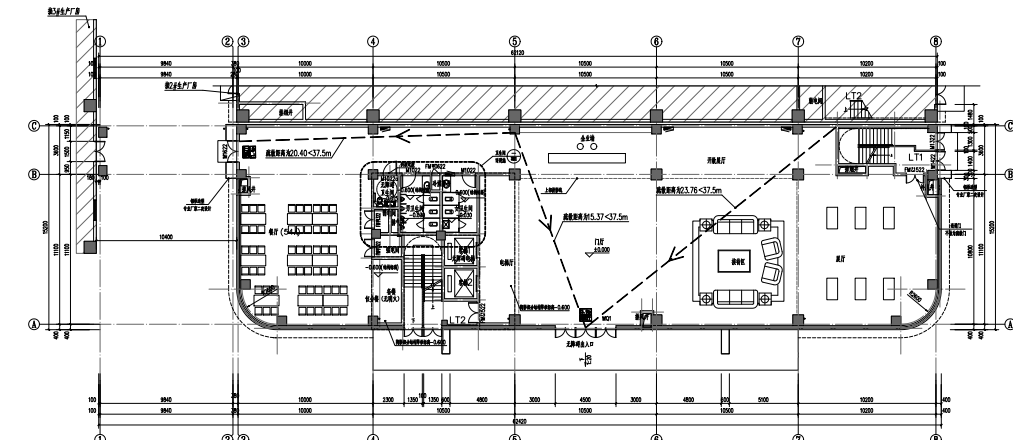


1#办公楼 一层平面图

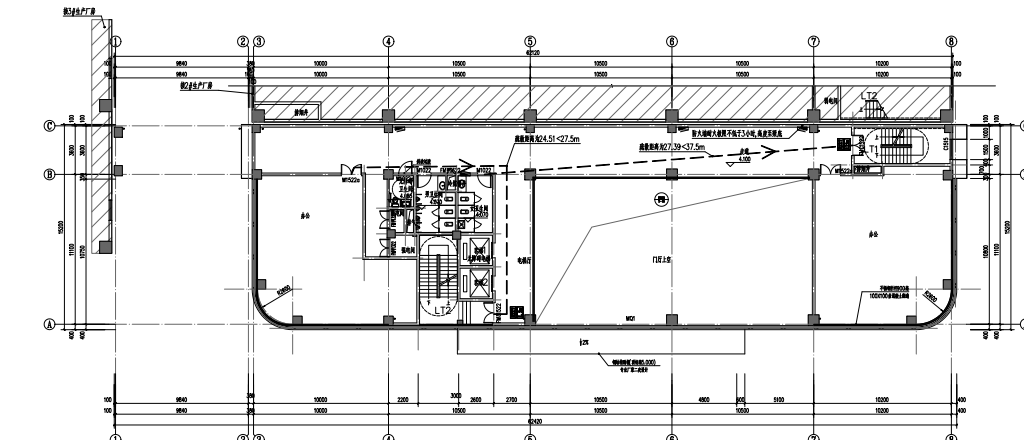


1#办公楼 二层平面图

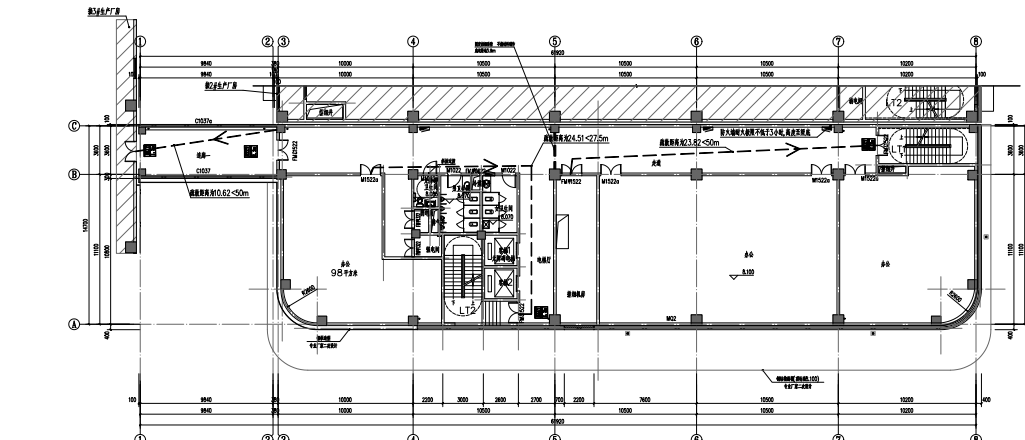


1#办公楼 三层平面图

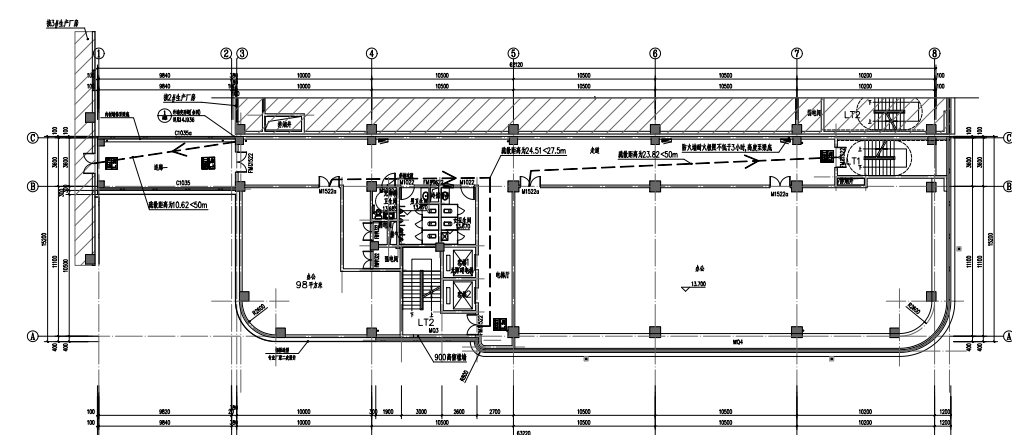


1#办公楼 四层平面图

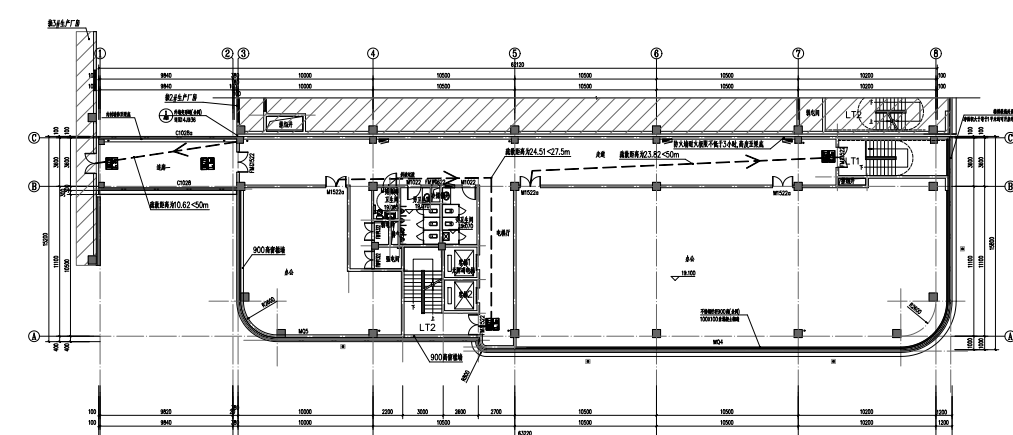


1#办公楼 五层平面图

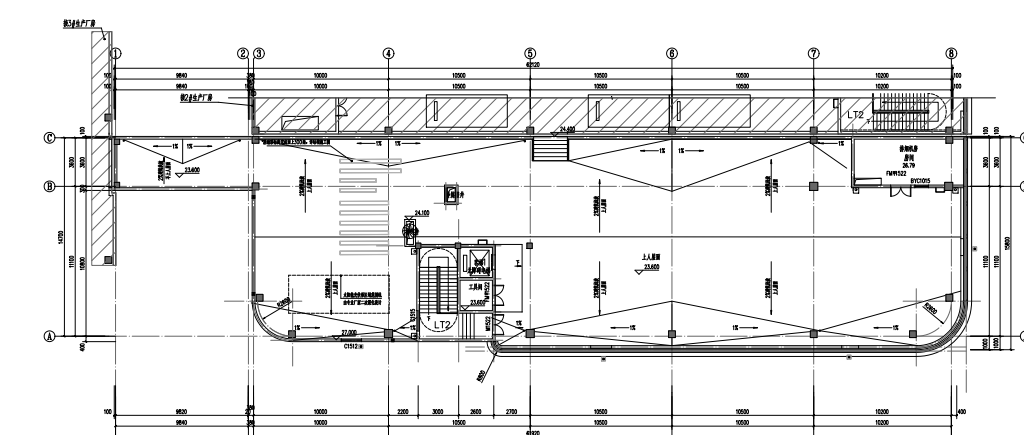


1#办公楼 机房层平面图

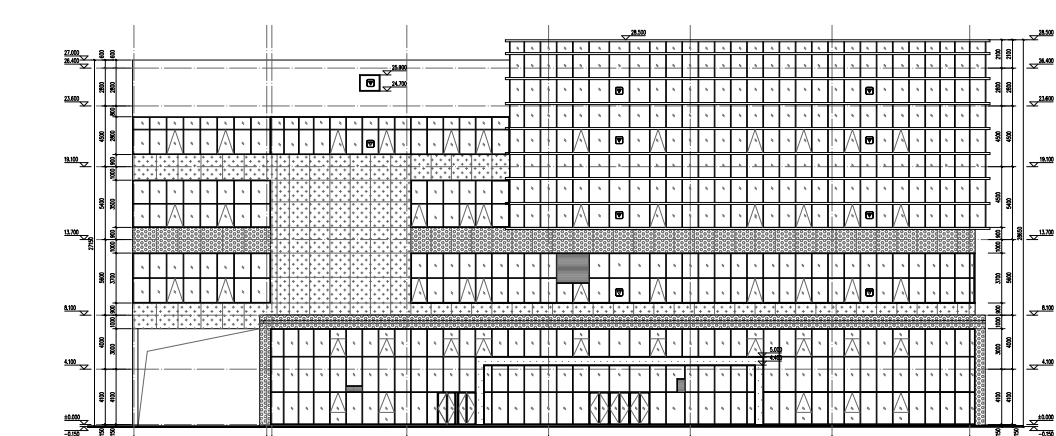


1#办公楼 ①-⑧立面图

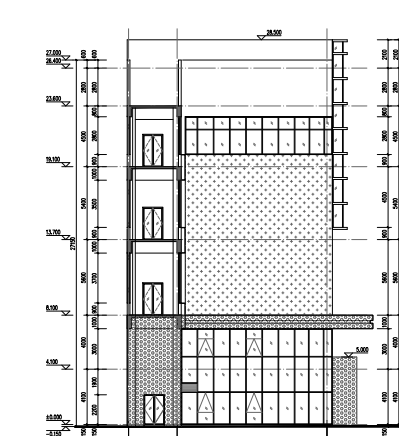


1#办公楼 ③-①立面图

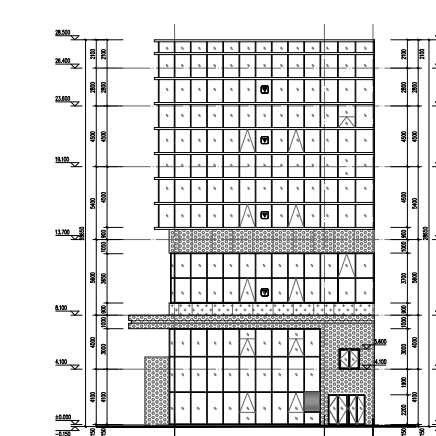


1#办公楼 ④-⑥立面图

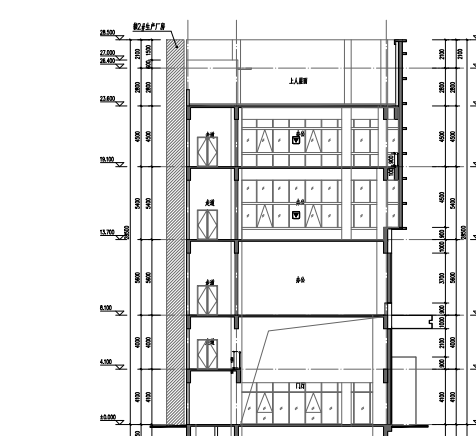


1#办公楼 1-1剖面图

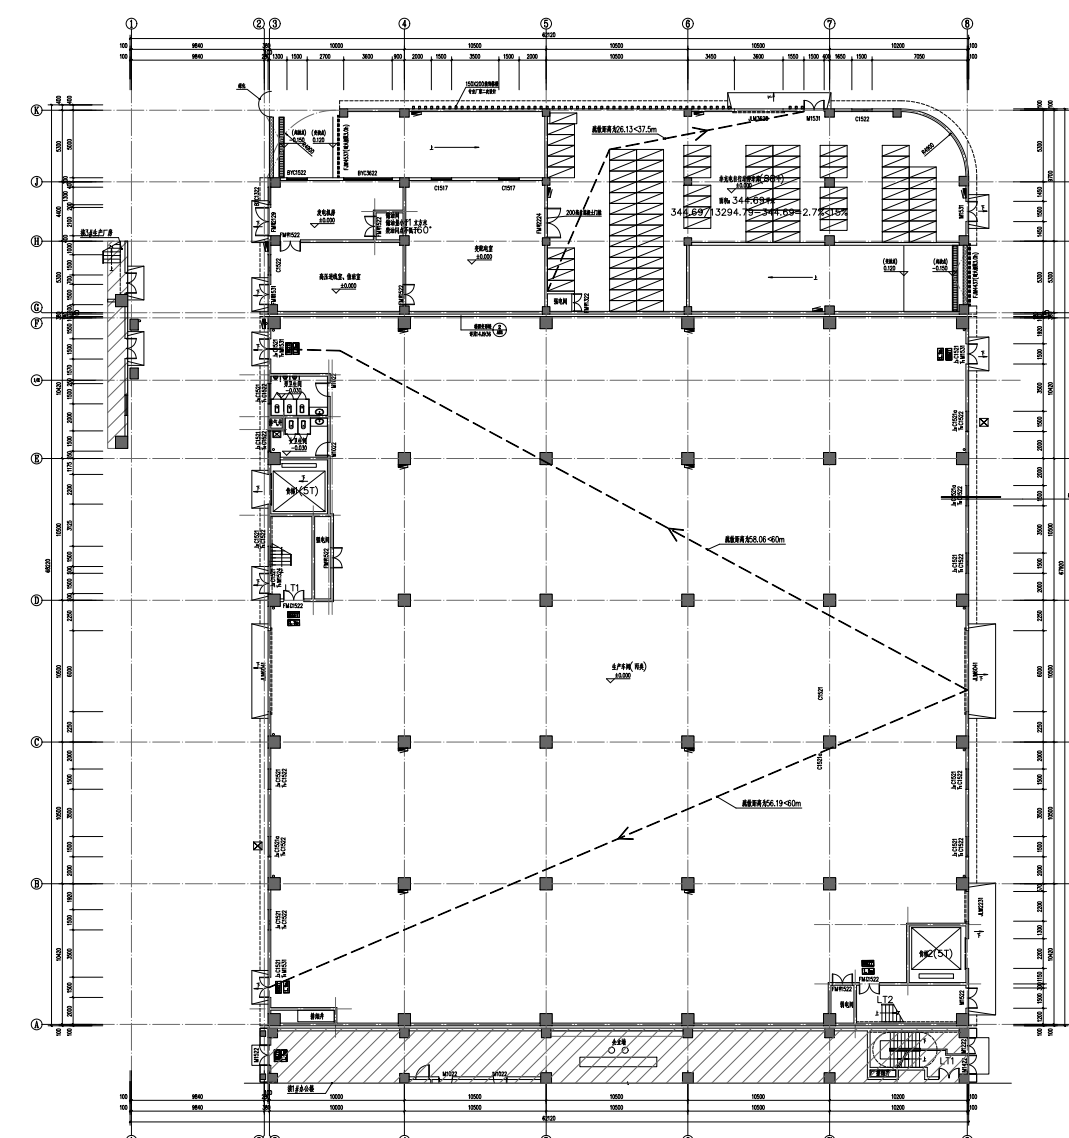


2#生产厂房 一层平面图

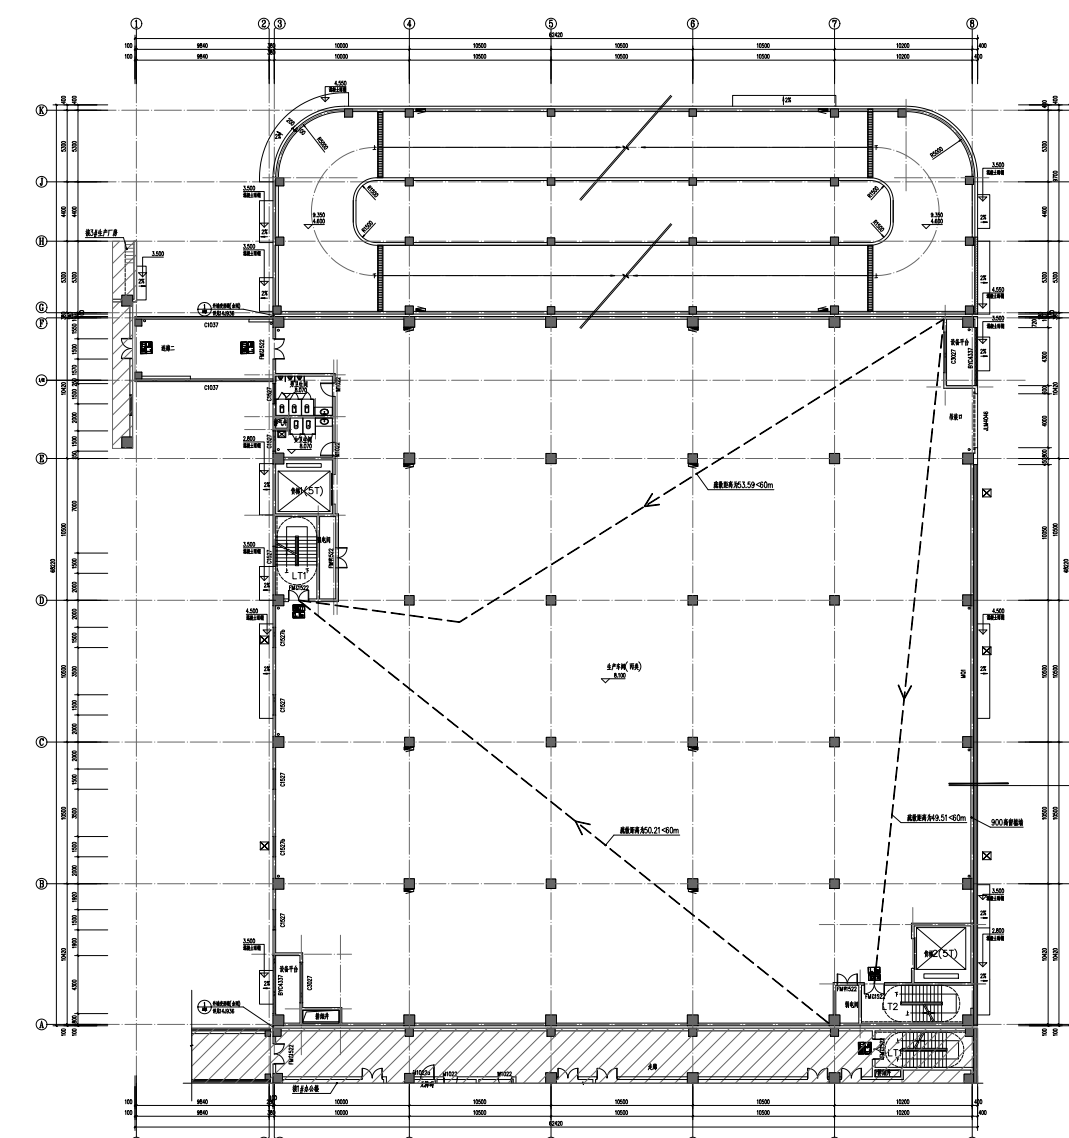


2#生产厂房 二层平面图

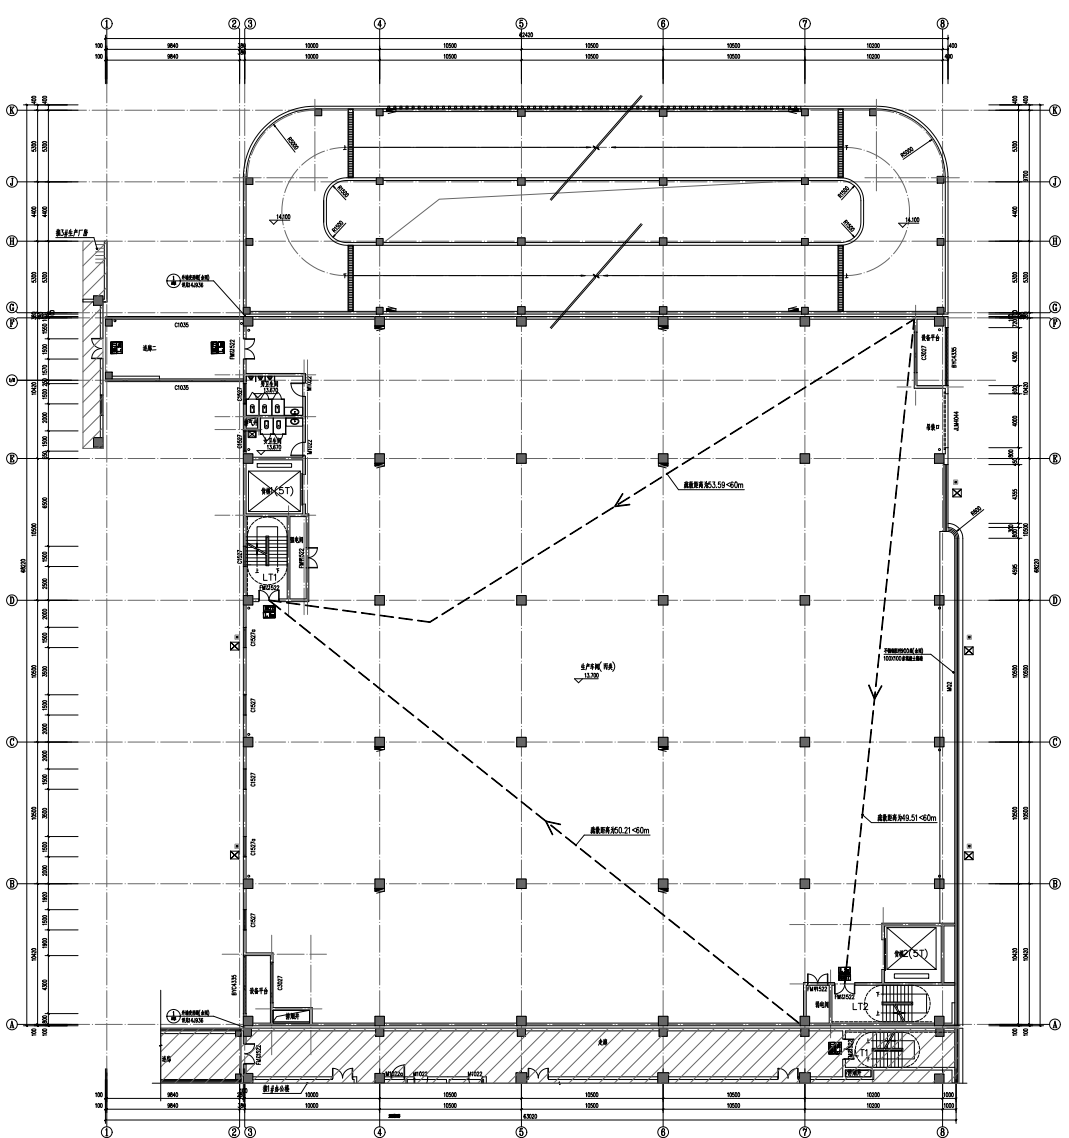

2#生产厂房 三层平面图

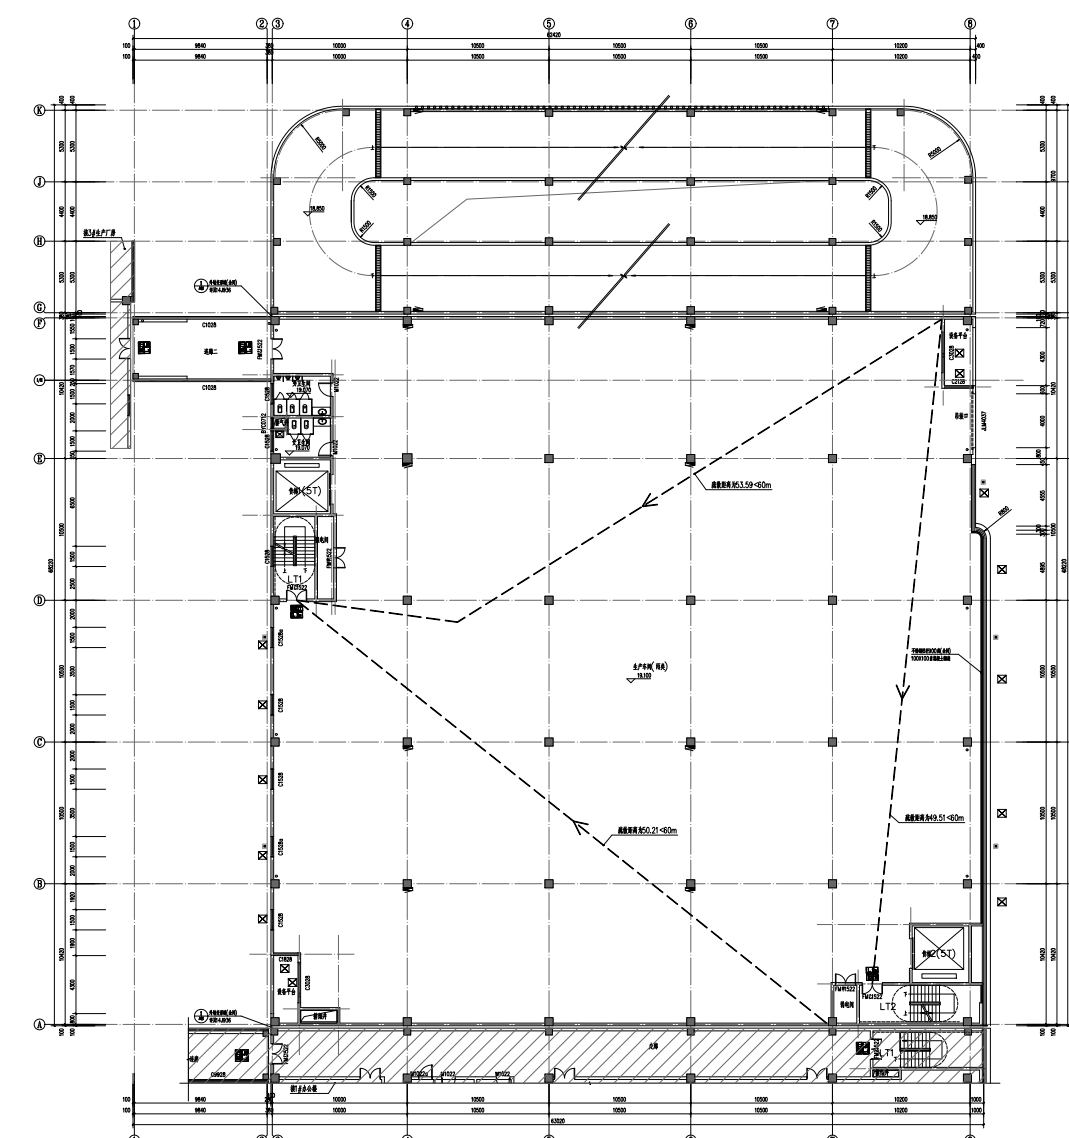


2#生产厂房 四层平面图

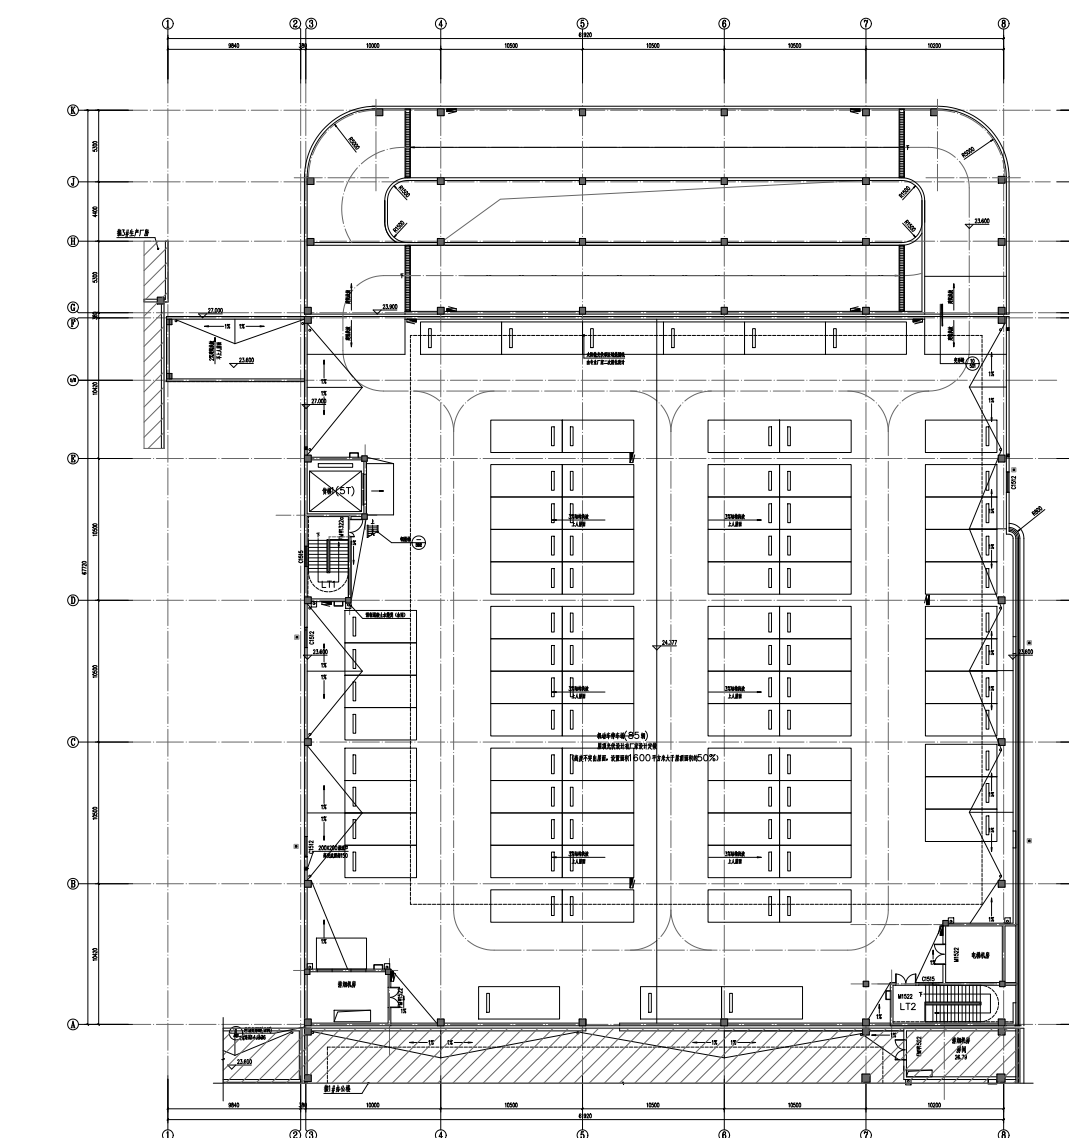


2#生产厂房 机房层平面图




2#生产厂房 K-A立面图

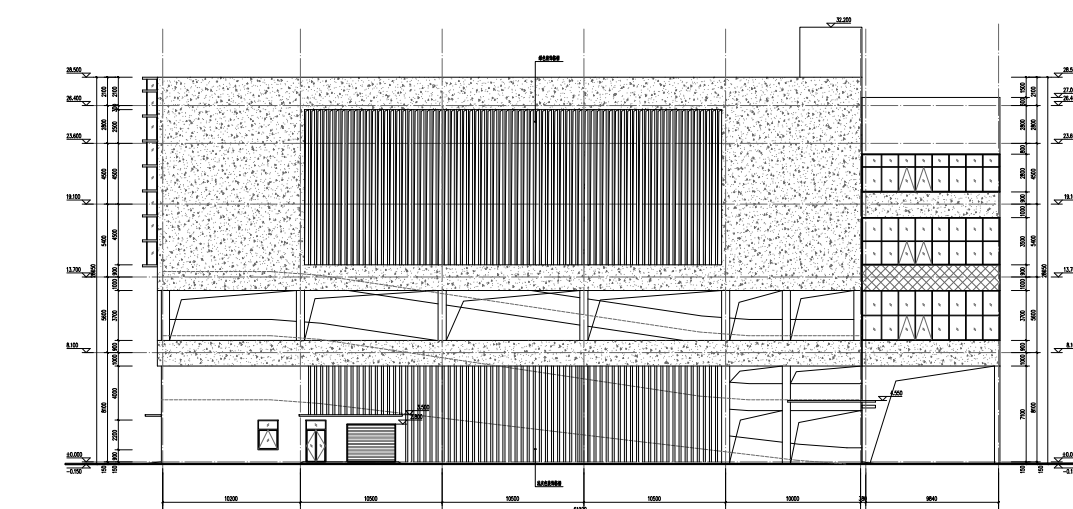


2#生产厂房 8-1立面图

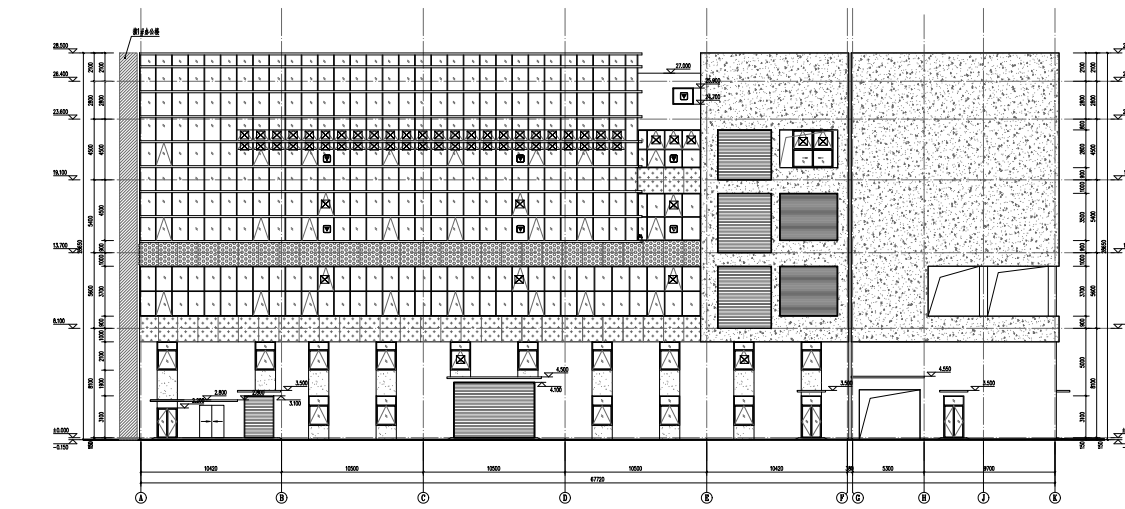


2#生产厂房 A-K立面图

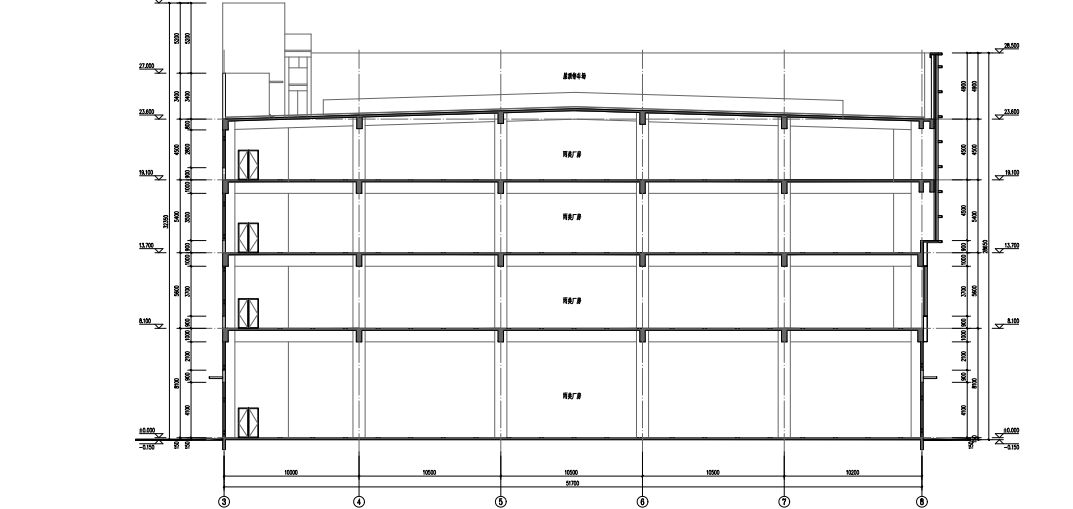


2#生产厂房 1-1剖面图

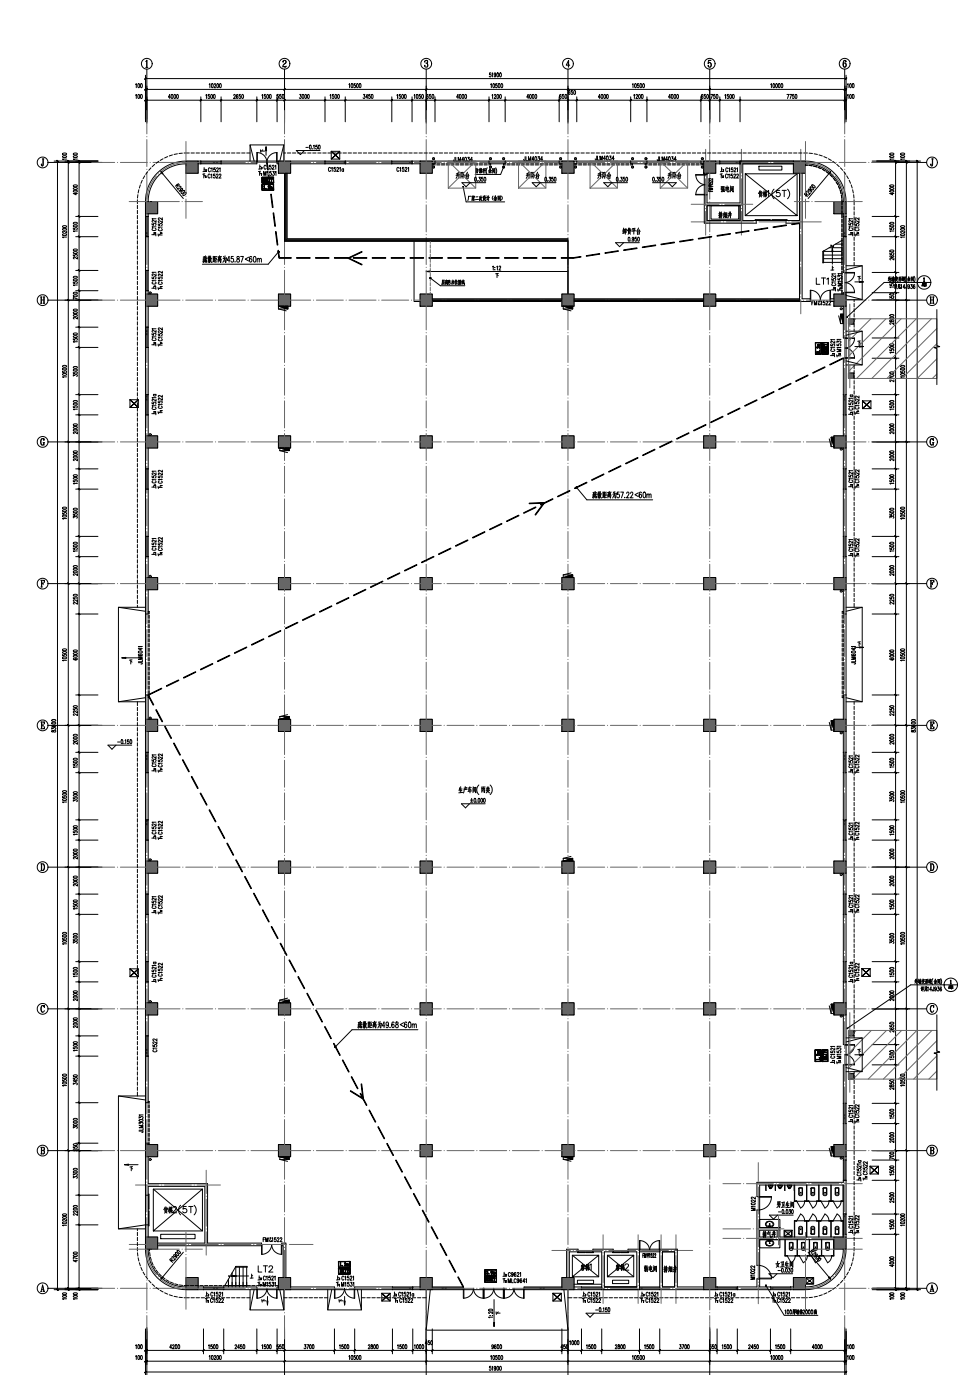


3#生产厂房 一层平面图

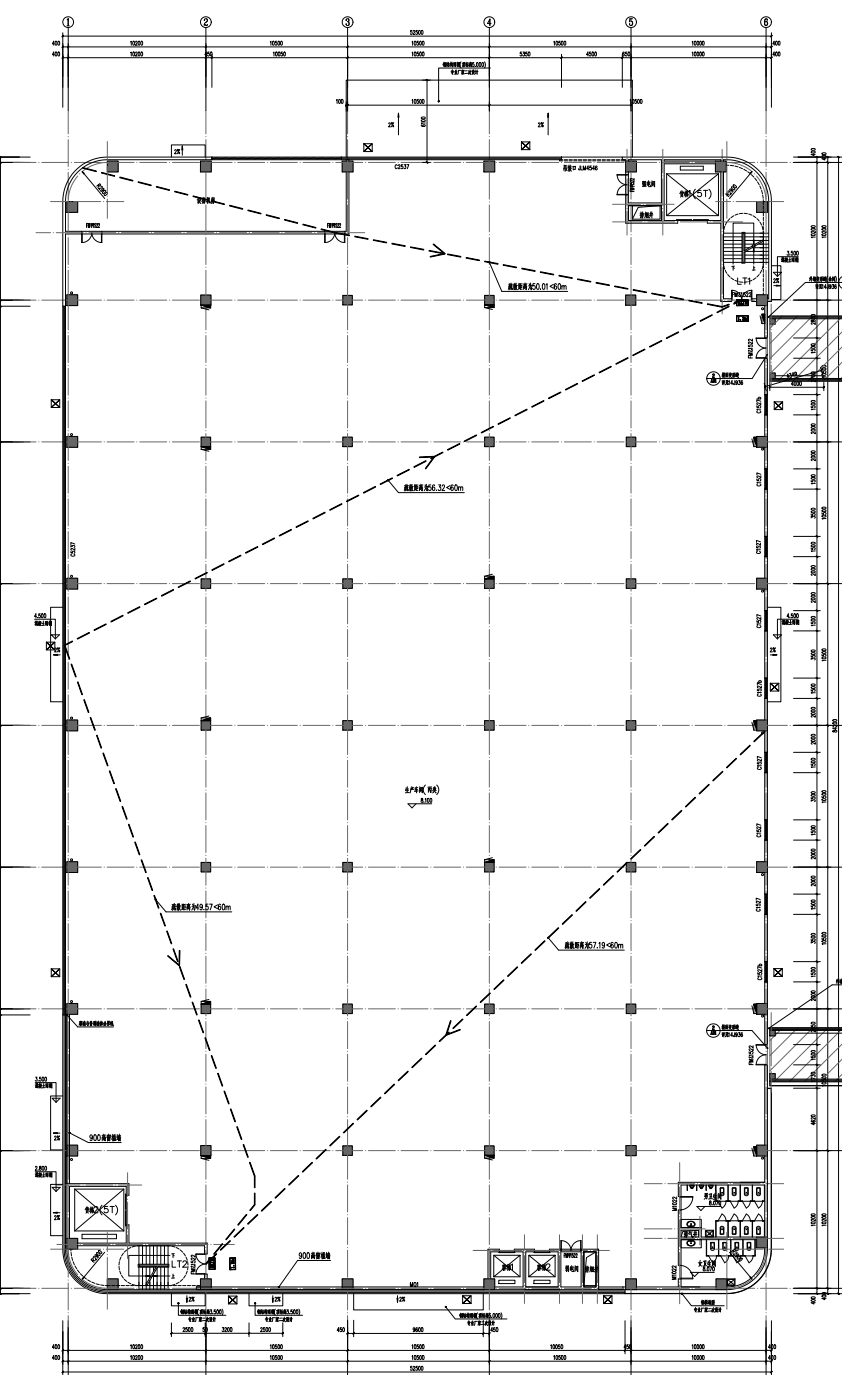


3#生产厂房 二层平面图

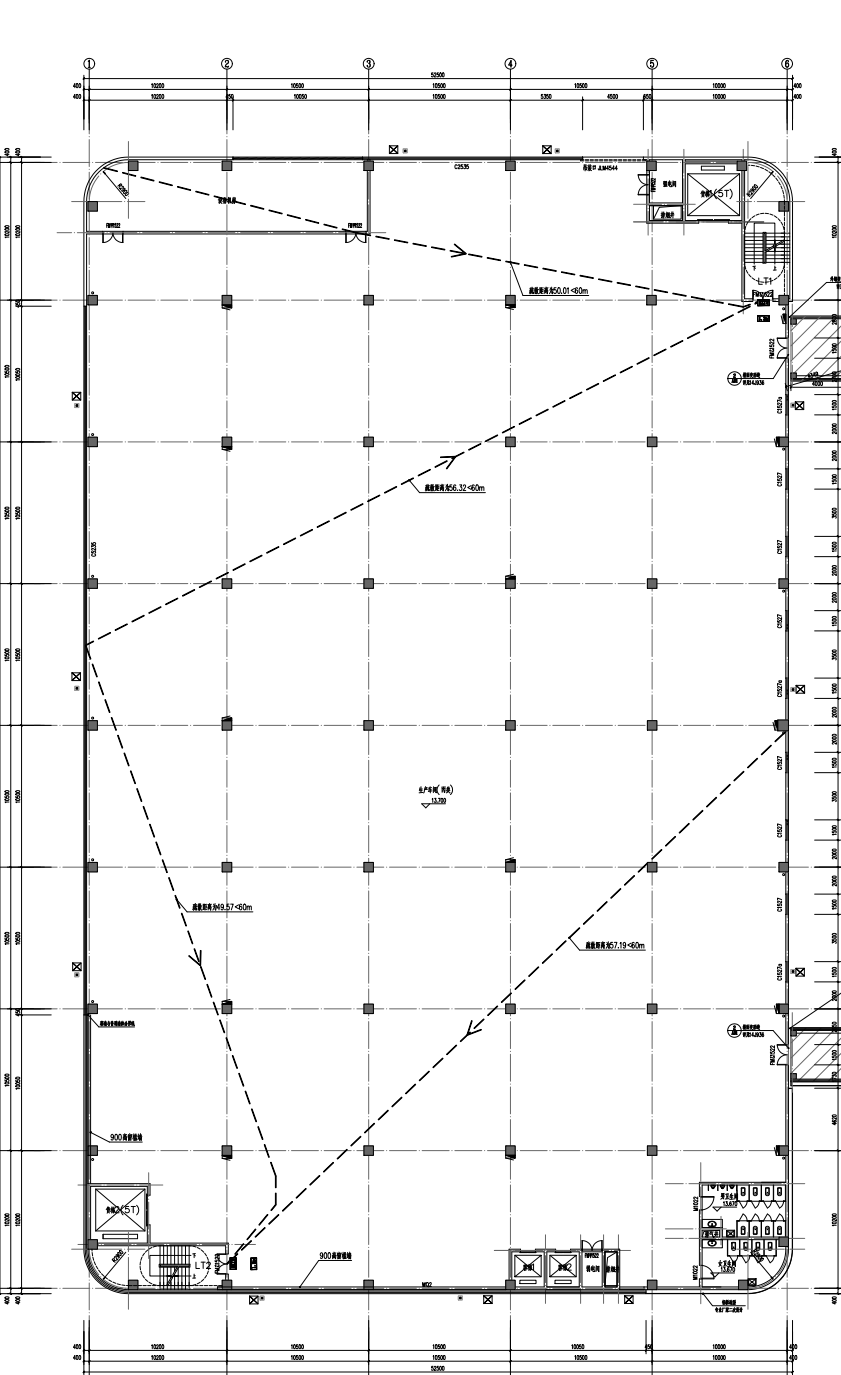


3#生产厂房 三层平面图

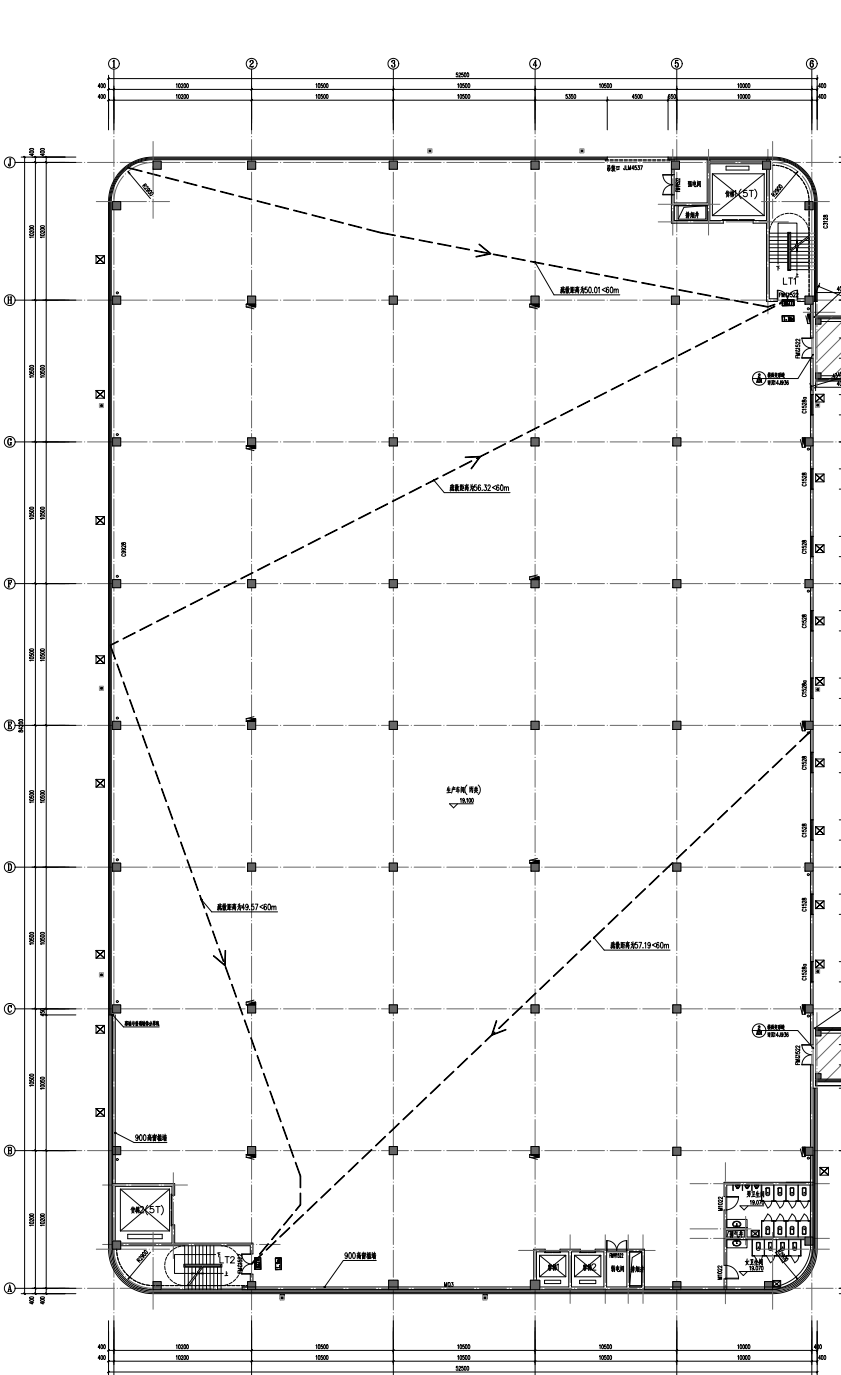


3#生产厂房 四层平面图

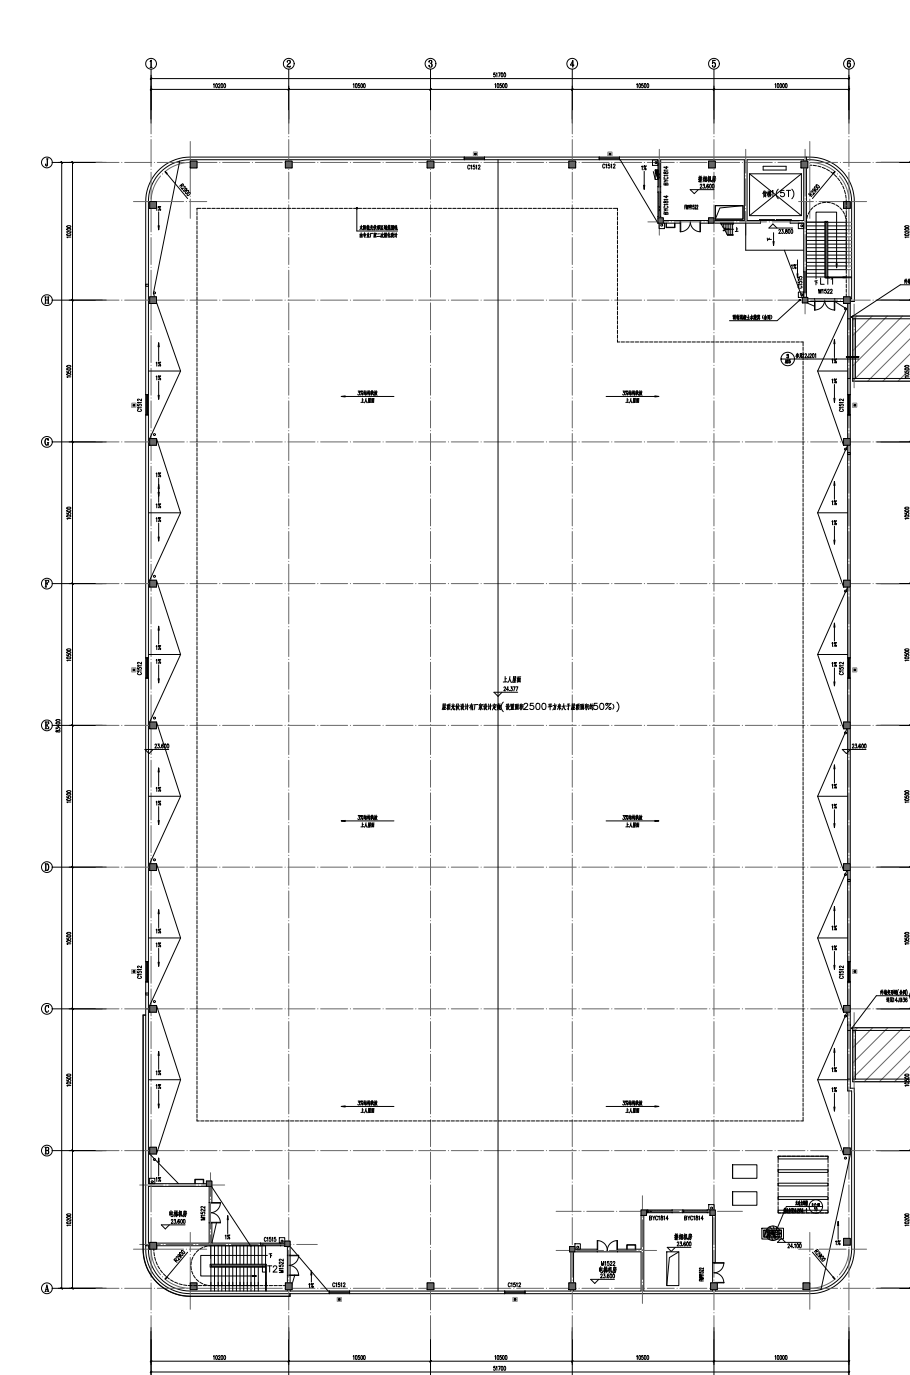


3#生产厂房 机房层平面图

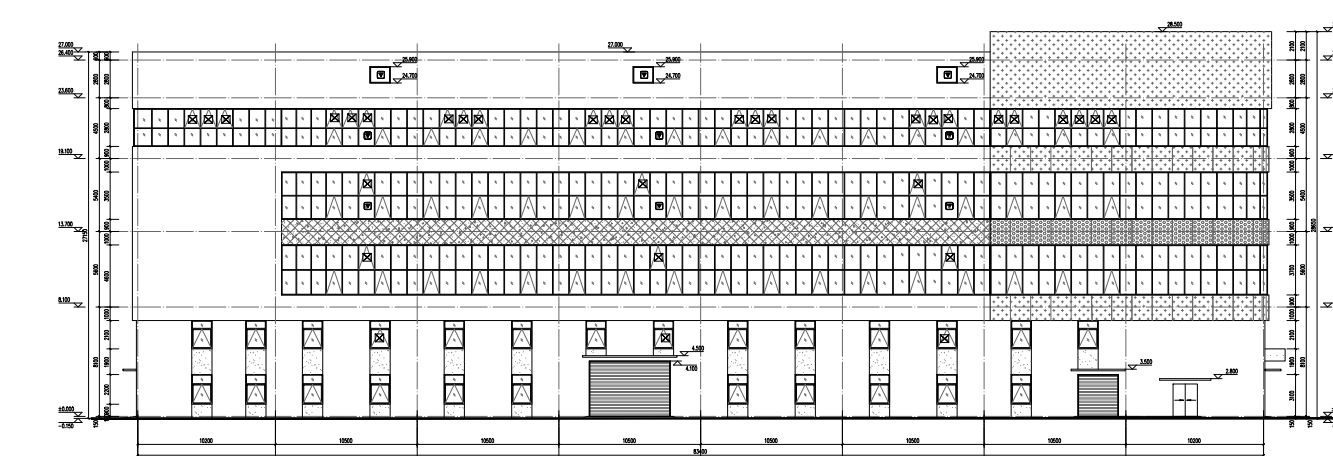


3#生产厂房 J-A立面图

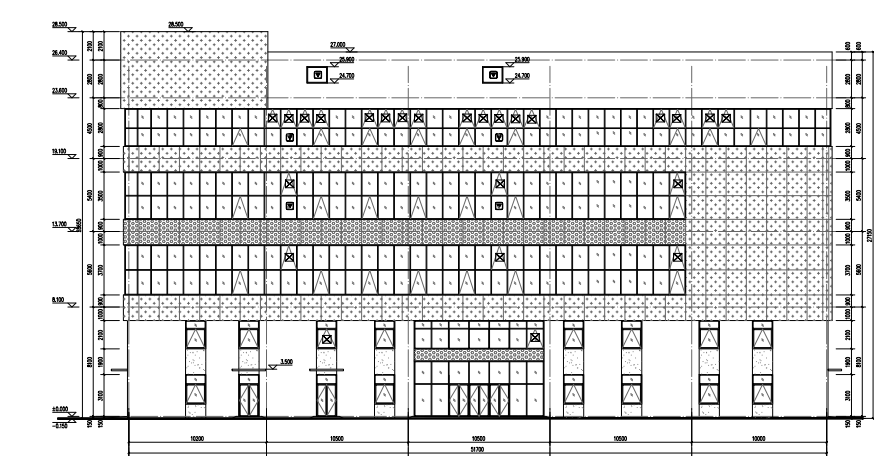


3#生产厂房 ①-⑥立面图

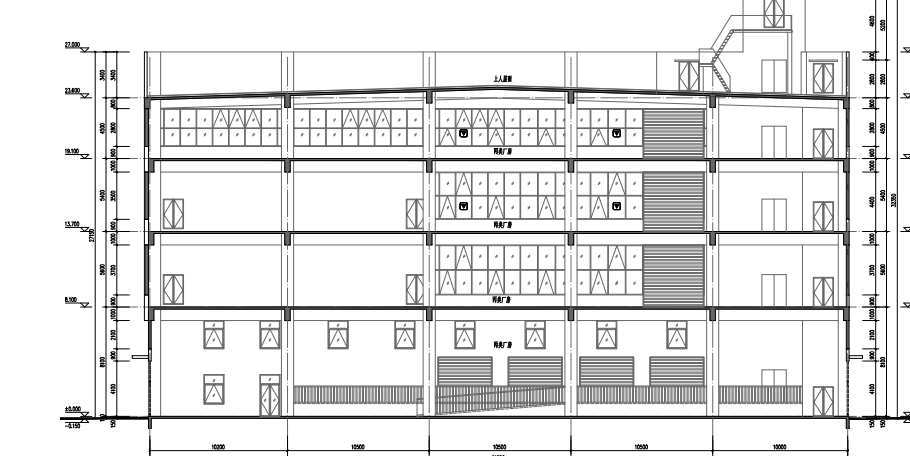


3#生产厂房 1-1剖面图

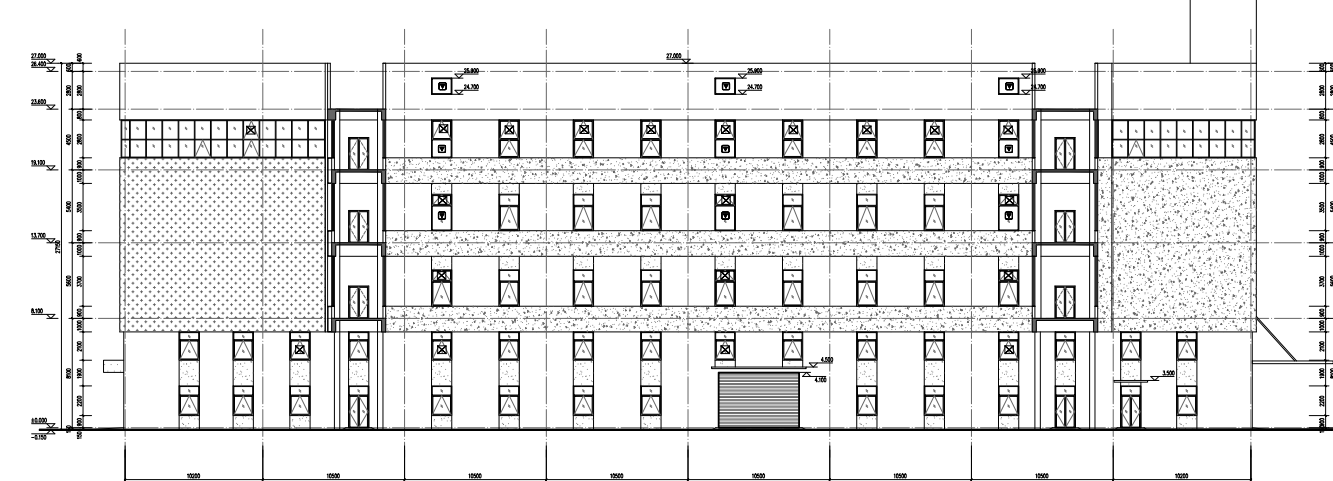


3#生产厂房 A-J立面图

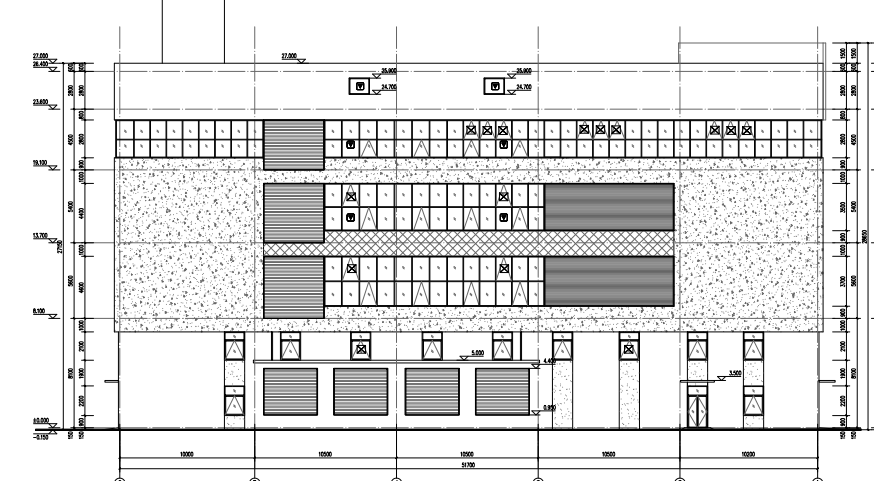


3#生产厂房 ⑥-①立面图

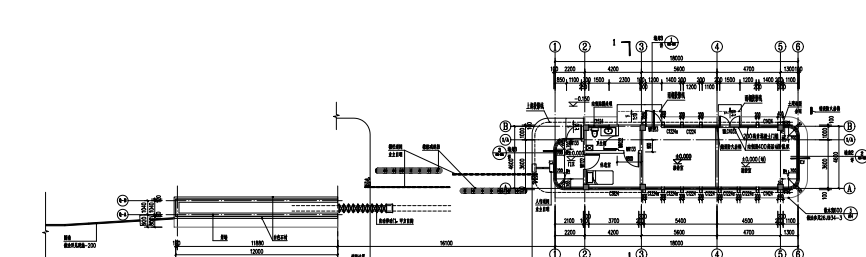


4#门卫 一层平面图

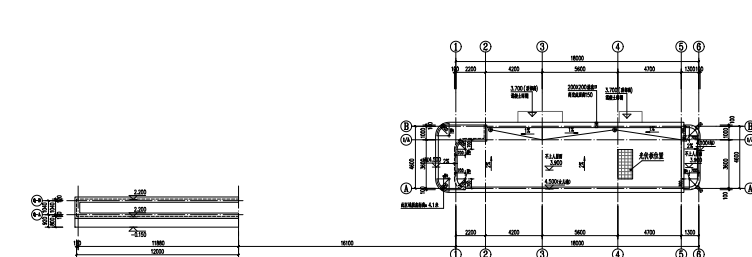


4#门卫 屋顶层平面图

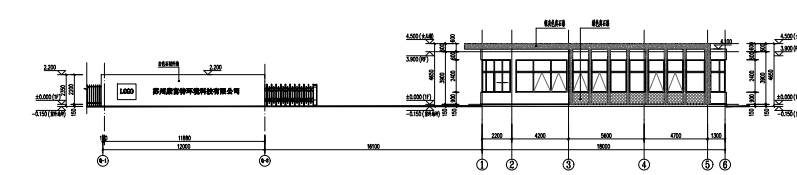


4#门卫 ①-⑥立面图

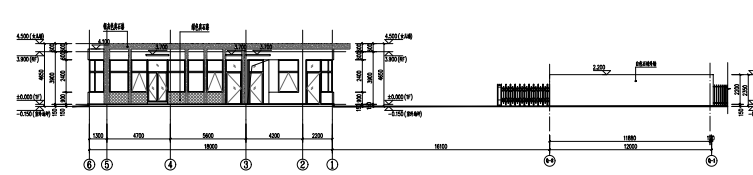


4#门卫 ⑥-①立面图

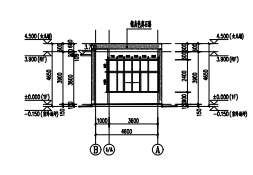

4#门卫 B-A立面图

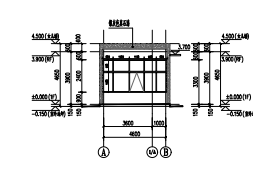

4#门卫 A-B立面图

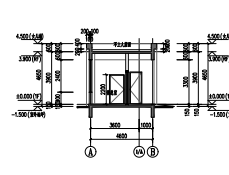

4#门卫 1-1剖面图

